


# 桜ヶ池幹線一期・二期地区 一般計画平面図

## R4年度幹線水路水止め範囲

水止め期間: 令和4年10月上旬から令和5年3月25日

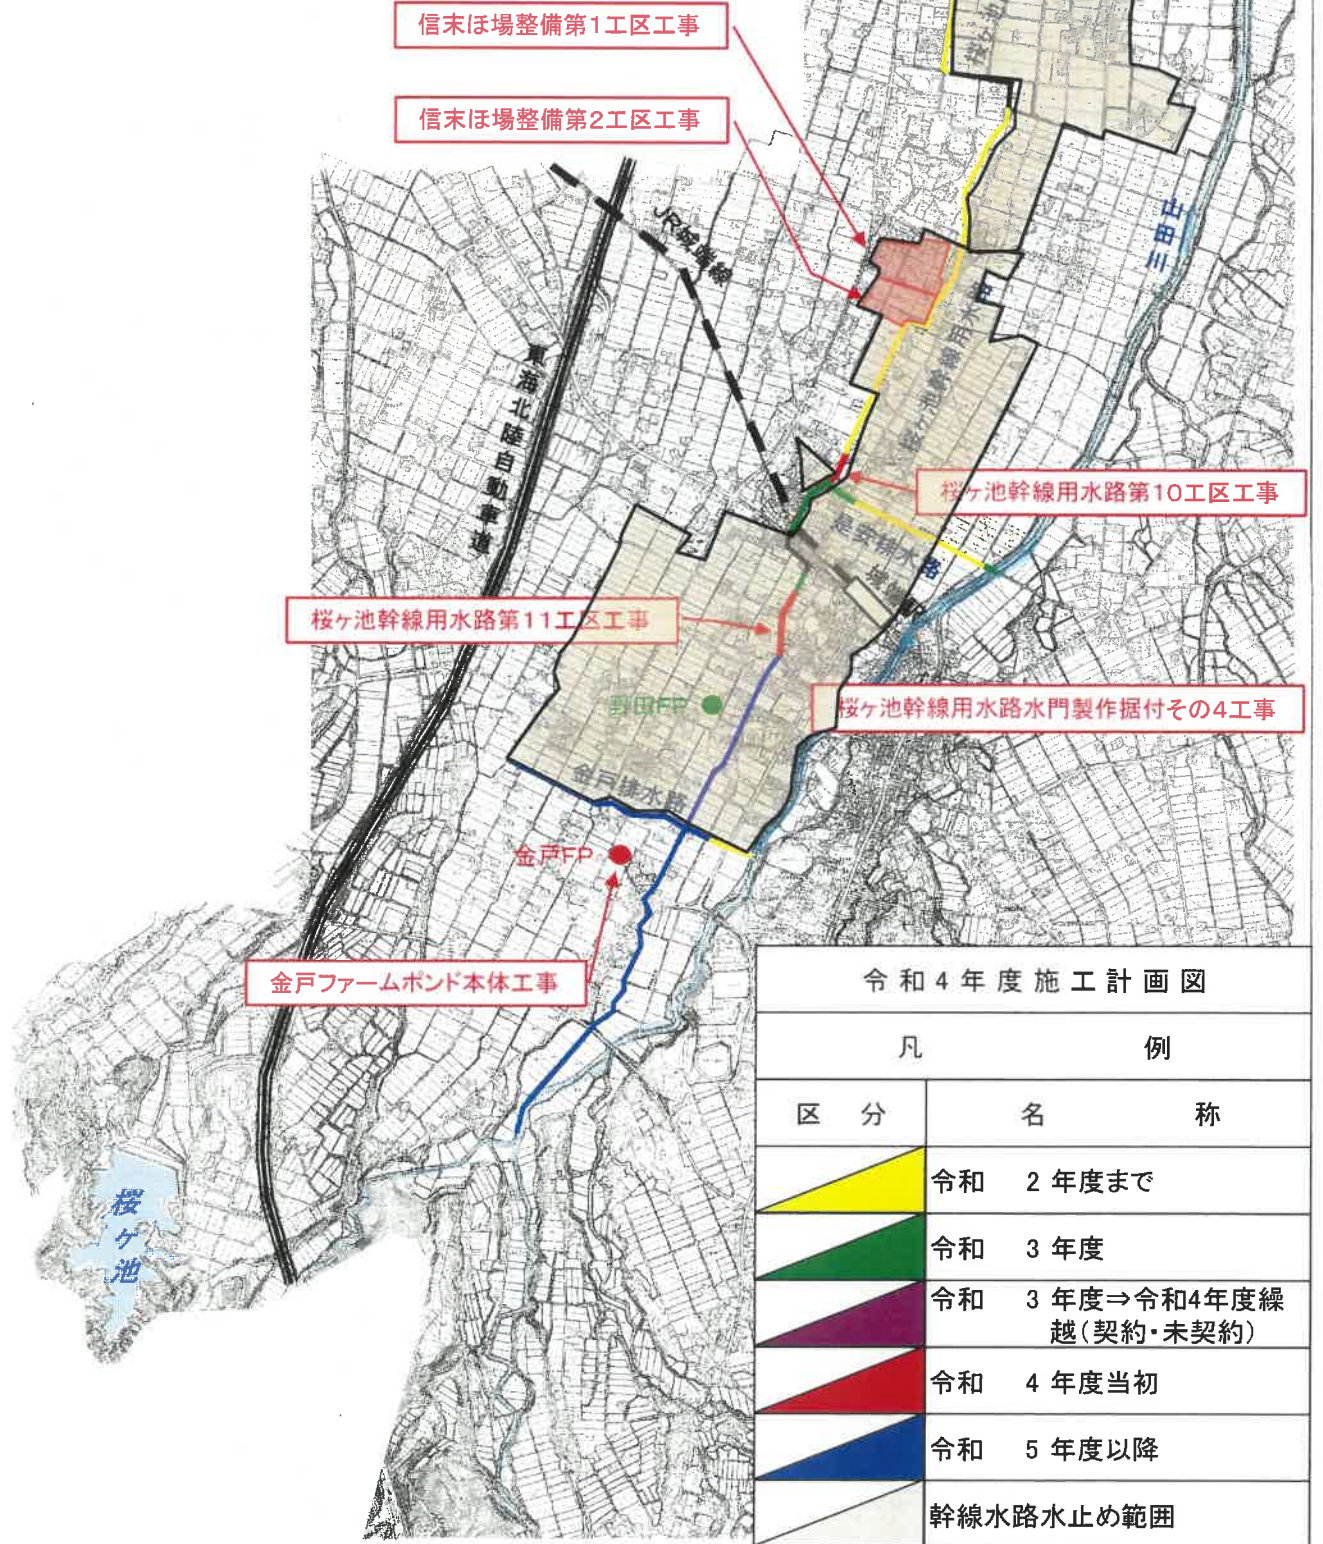

令和4年度施工計画図

凡 例

| 区 分 | 名 称                    |
|-----|------------------------|
|     | 令和 2年度まで               |
|     | 令和 3年度                 |
|     | 令和 3年度⇒令和4年度繰越(契約・未契約) |
|     | 令和 4年度当初               |
|     | 令和 5年度以降               |
|     | 幹線水路水止め範囲              |