


桜ヶ池幹線一期・二期地区 一般計画平面図

R5年度幹線水路水止め範囲

水止め期間：令和5年10月1日から令和6年3月末日

桜ヶ池幹線用水路第12・13・14工区工事

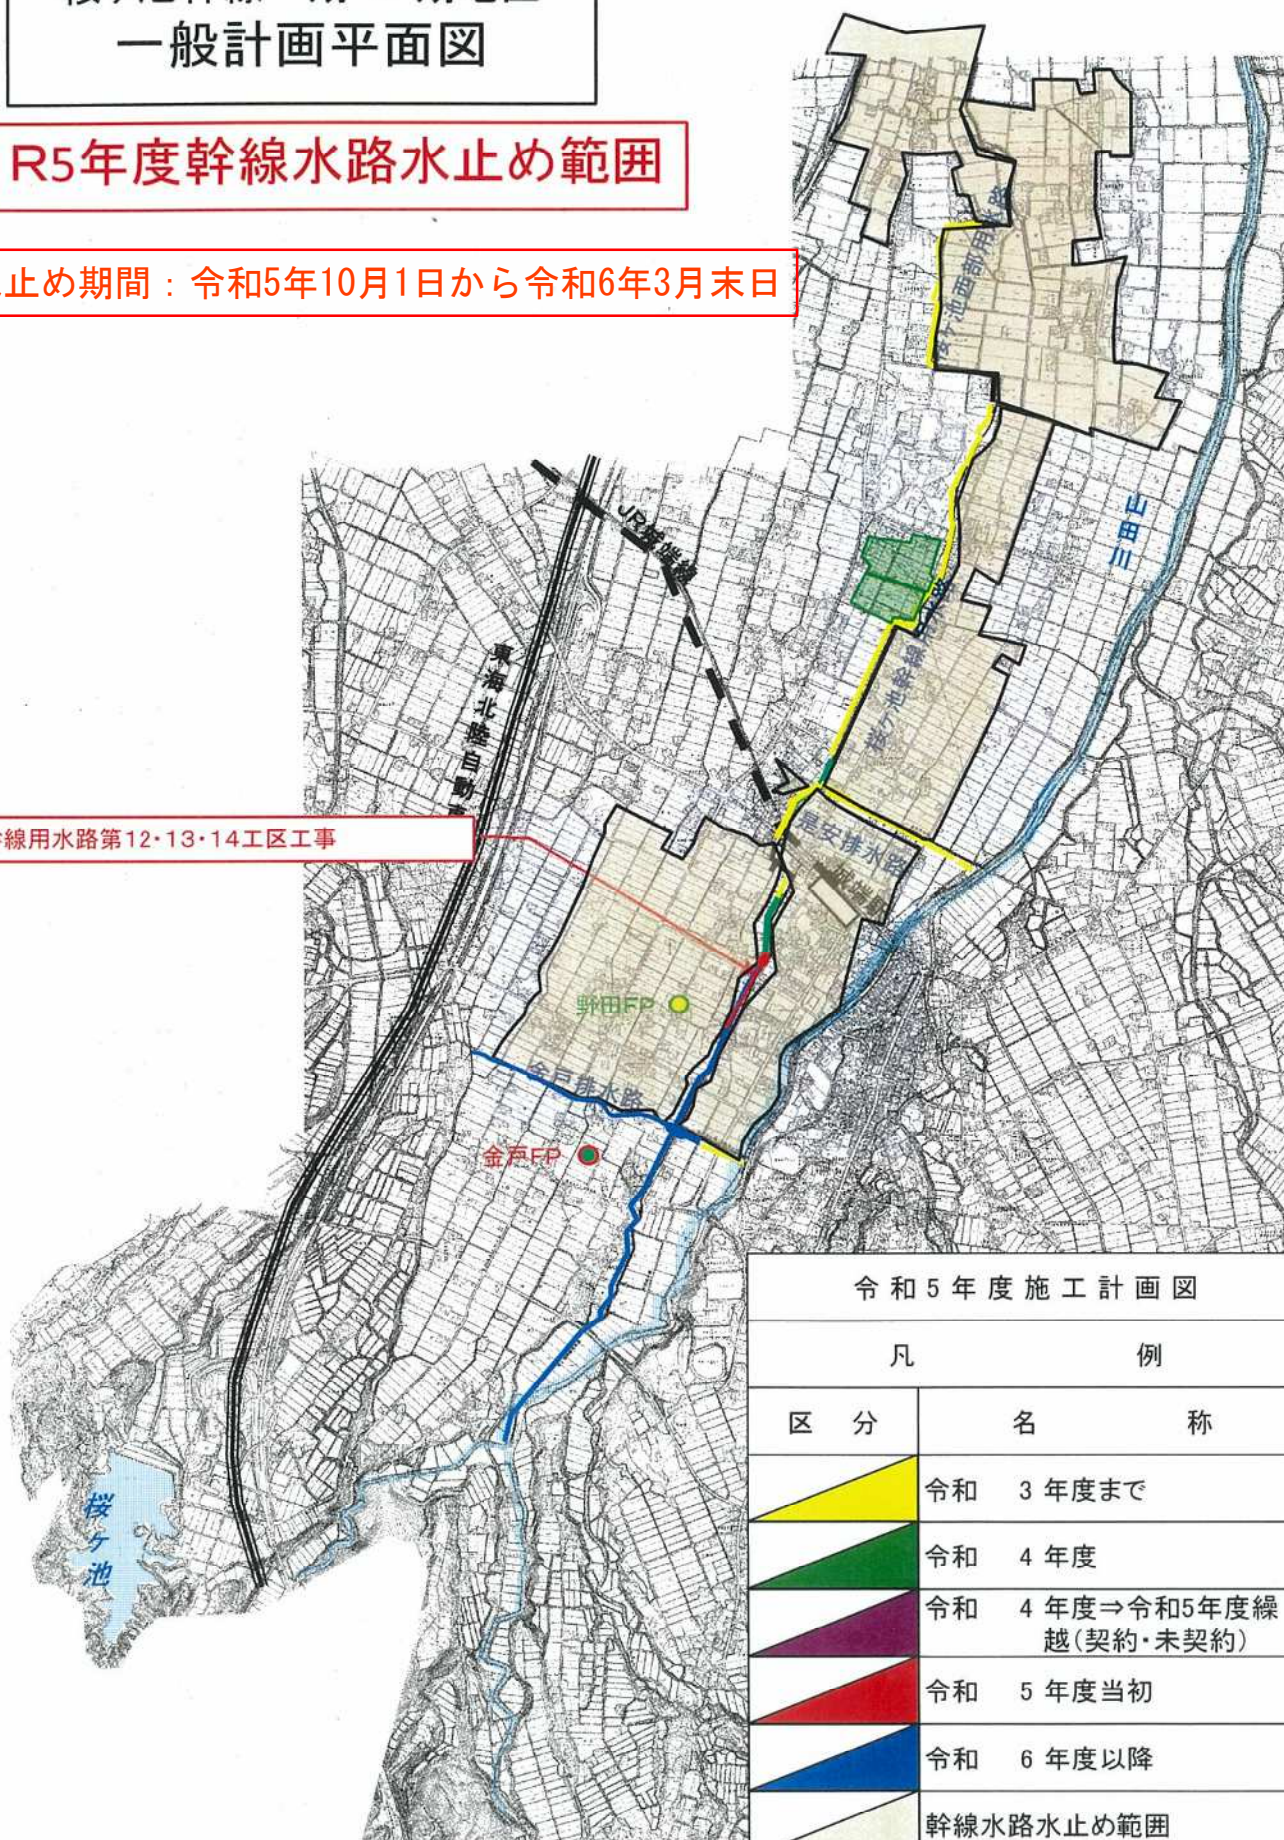

令和5年度施工計画図

凡 例

区 分	名 称
	令和 3 年度まで
	令和 4 年度
	令和 4 年度⇒令和5年度繰越(契約・未契約)
	令和 5 年度当初
	令和 6 年度以降
	幹線水路水止め範囲